



A

A

B



B

C

C

D

D

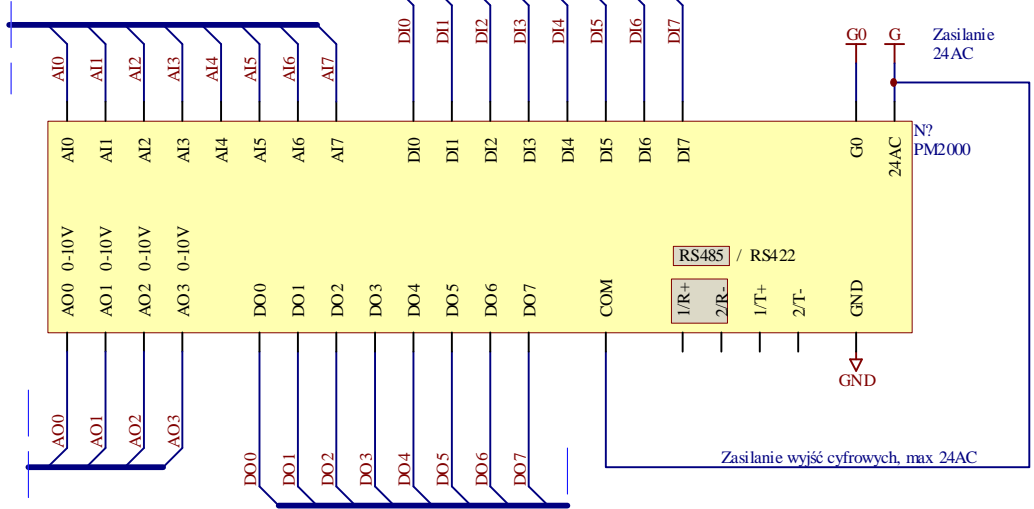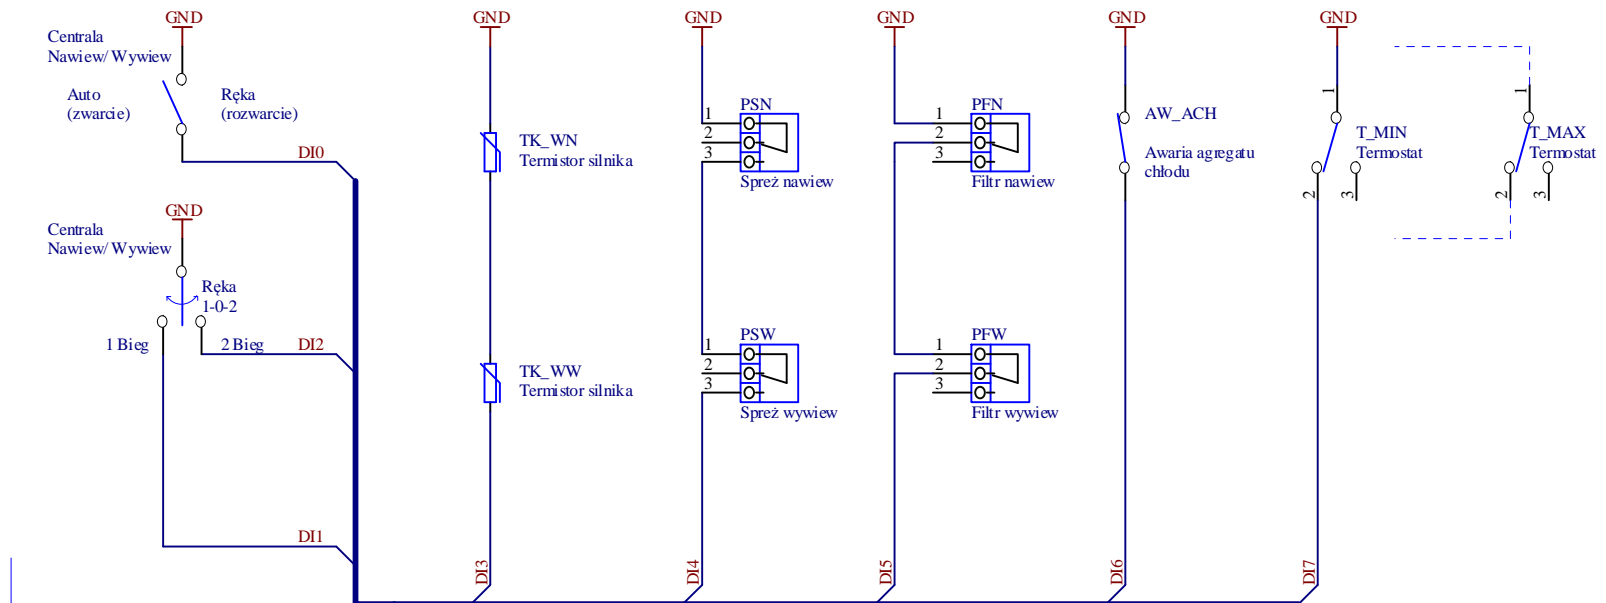

Title <b>STEROWNIK PM2000 WENTYLACJA</b>		Revision
Aplikacja uniwersalna: WC01		KLIMASTER Gliwice
Size A4	Number Wejścia cyfrowe	Sheet of STEROWANIE
Date: 2014-09-22	File: D:\Dropbox\...\WC01_di.SCHDOC	Drawn By: inż. P. Kowalczyk