
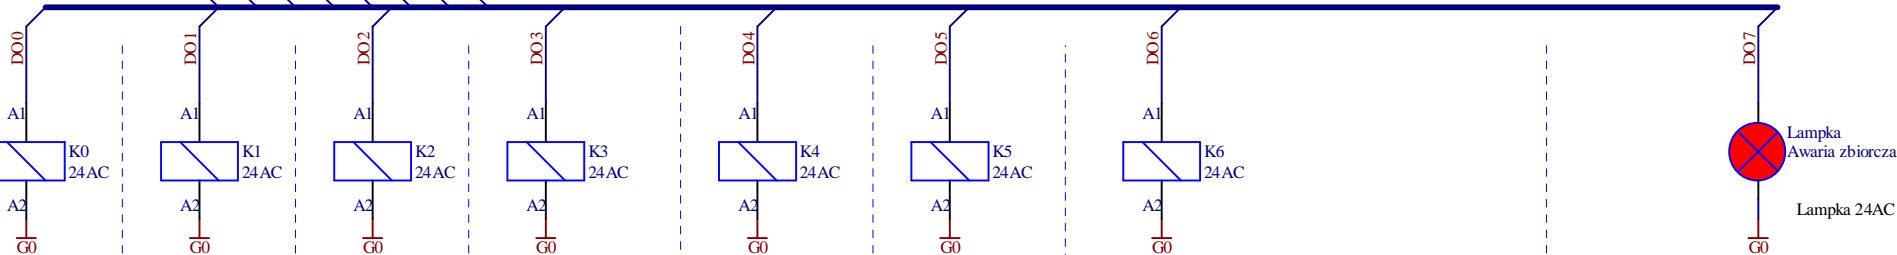


**Opcje połączeń:**

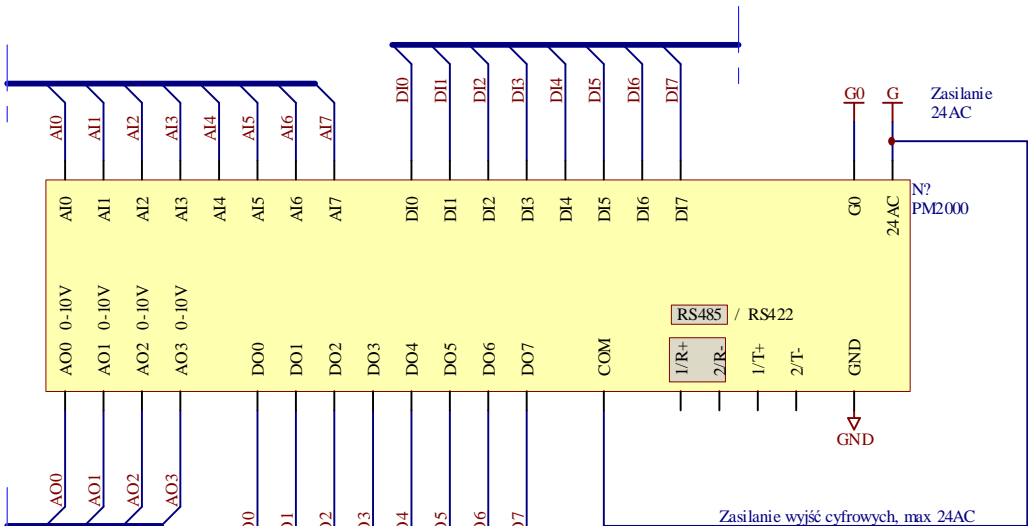

Wentylatory  
Zal. 1Bieg  
DO1B  
Opcja

Wentylatory  
Zal. 2Bieg  
DO2B

Pompa  
nagrzewniczy  
Zalącz  
PN  
Opcja

Agregat chłodu  
Zalącz 1st  
ACH  
Opcja

Sygnal  
Otwórz lub Zamkn.  
siłownika  
3-pozycyjnego  
Opcja

Agregat chłodu  
Zalącz 2st  
ACH  
Opcja

Sygnal  
Otwórz lub Zamkn.  
siłownika  
3-pozycyjnego  
Opcja

Przepustnice  
zewnętrzne  
Otwórz  
Yn/Yw  
Opcja

Sygnal  
Otwórz lub Zamkn.  
siłownika  
3-pozycyjnego  
Opcja

Falownik wymiennika  
Zalącz  
Yr  
Opcja

Lampka  
Brudny filtr  
Lampka 24AC  
Opcja

Sygnal  
Otwórz lub Zamkn.  
siłownika  
3-pozycyjnego  
Opcja

Falowniki  
Zezwolenie  
pracy  
Opcja

Nagrzewnica  
elektryczna  
Zalącz 1 st.  
Opcja

Nagrzewnica  
elektryczna  
Zalącz 3 st.  
Opcja

Nagrzewnica  
elektryczna  
Zalącz 2 st.  
Opcja

Title <b>STEROWNIK PM2000 WENTYLACJA</b>		Revision <b>KLIMASTER Gliwice</b>	
Size <b>A4</b>	Number <b>Wyjścia cyfrowe</b>	Sheet of <b>STEROWANIE</b>	
Date: <b>2014-09-22</b>	File: <b>D:\Dropbox\...\WC01_do.SCHDOC</b>	Sheet of <b>STEROWANIE</b>	Drawn By: <b>inż. P. Kowalczyk</b>